


# UJKOVICE

## ÚZEMNÍ PLÁN - ODŮVODNĚNÍ KOORDINAČNÍ VÝKRES II JÁDROVÉ ÚZEMÍ

MĚŘITKO 1 : 2 880

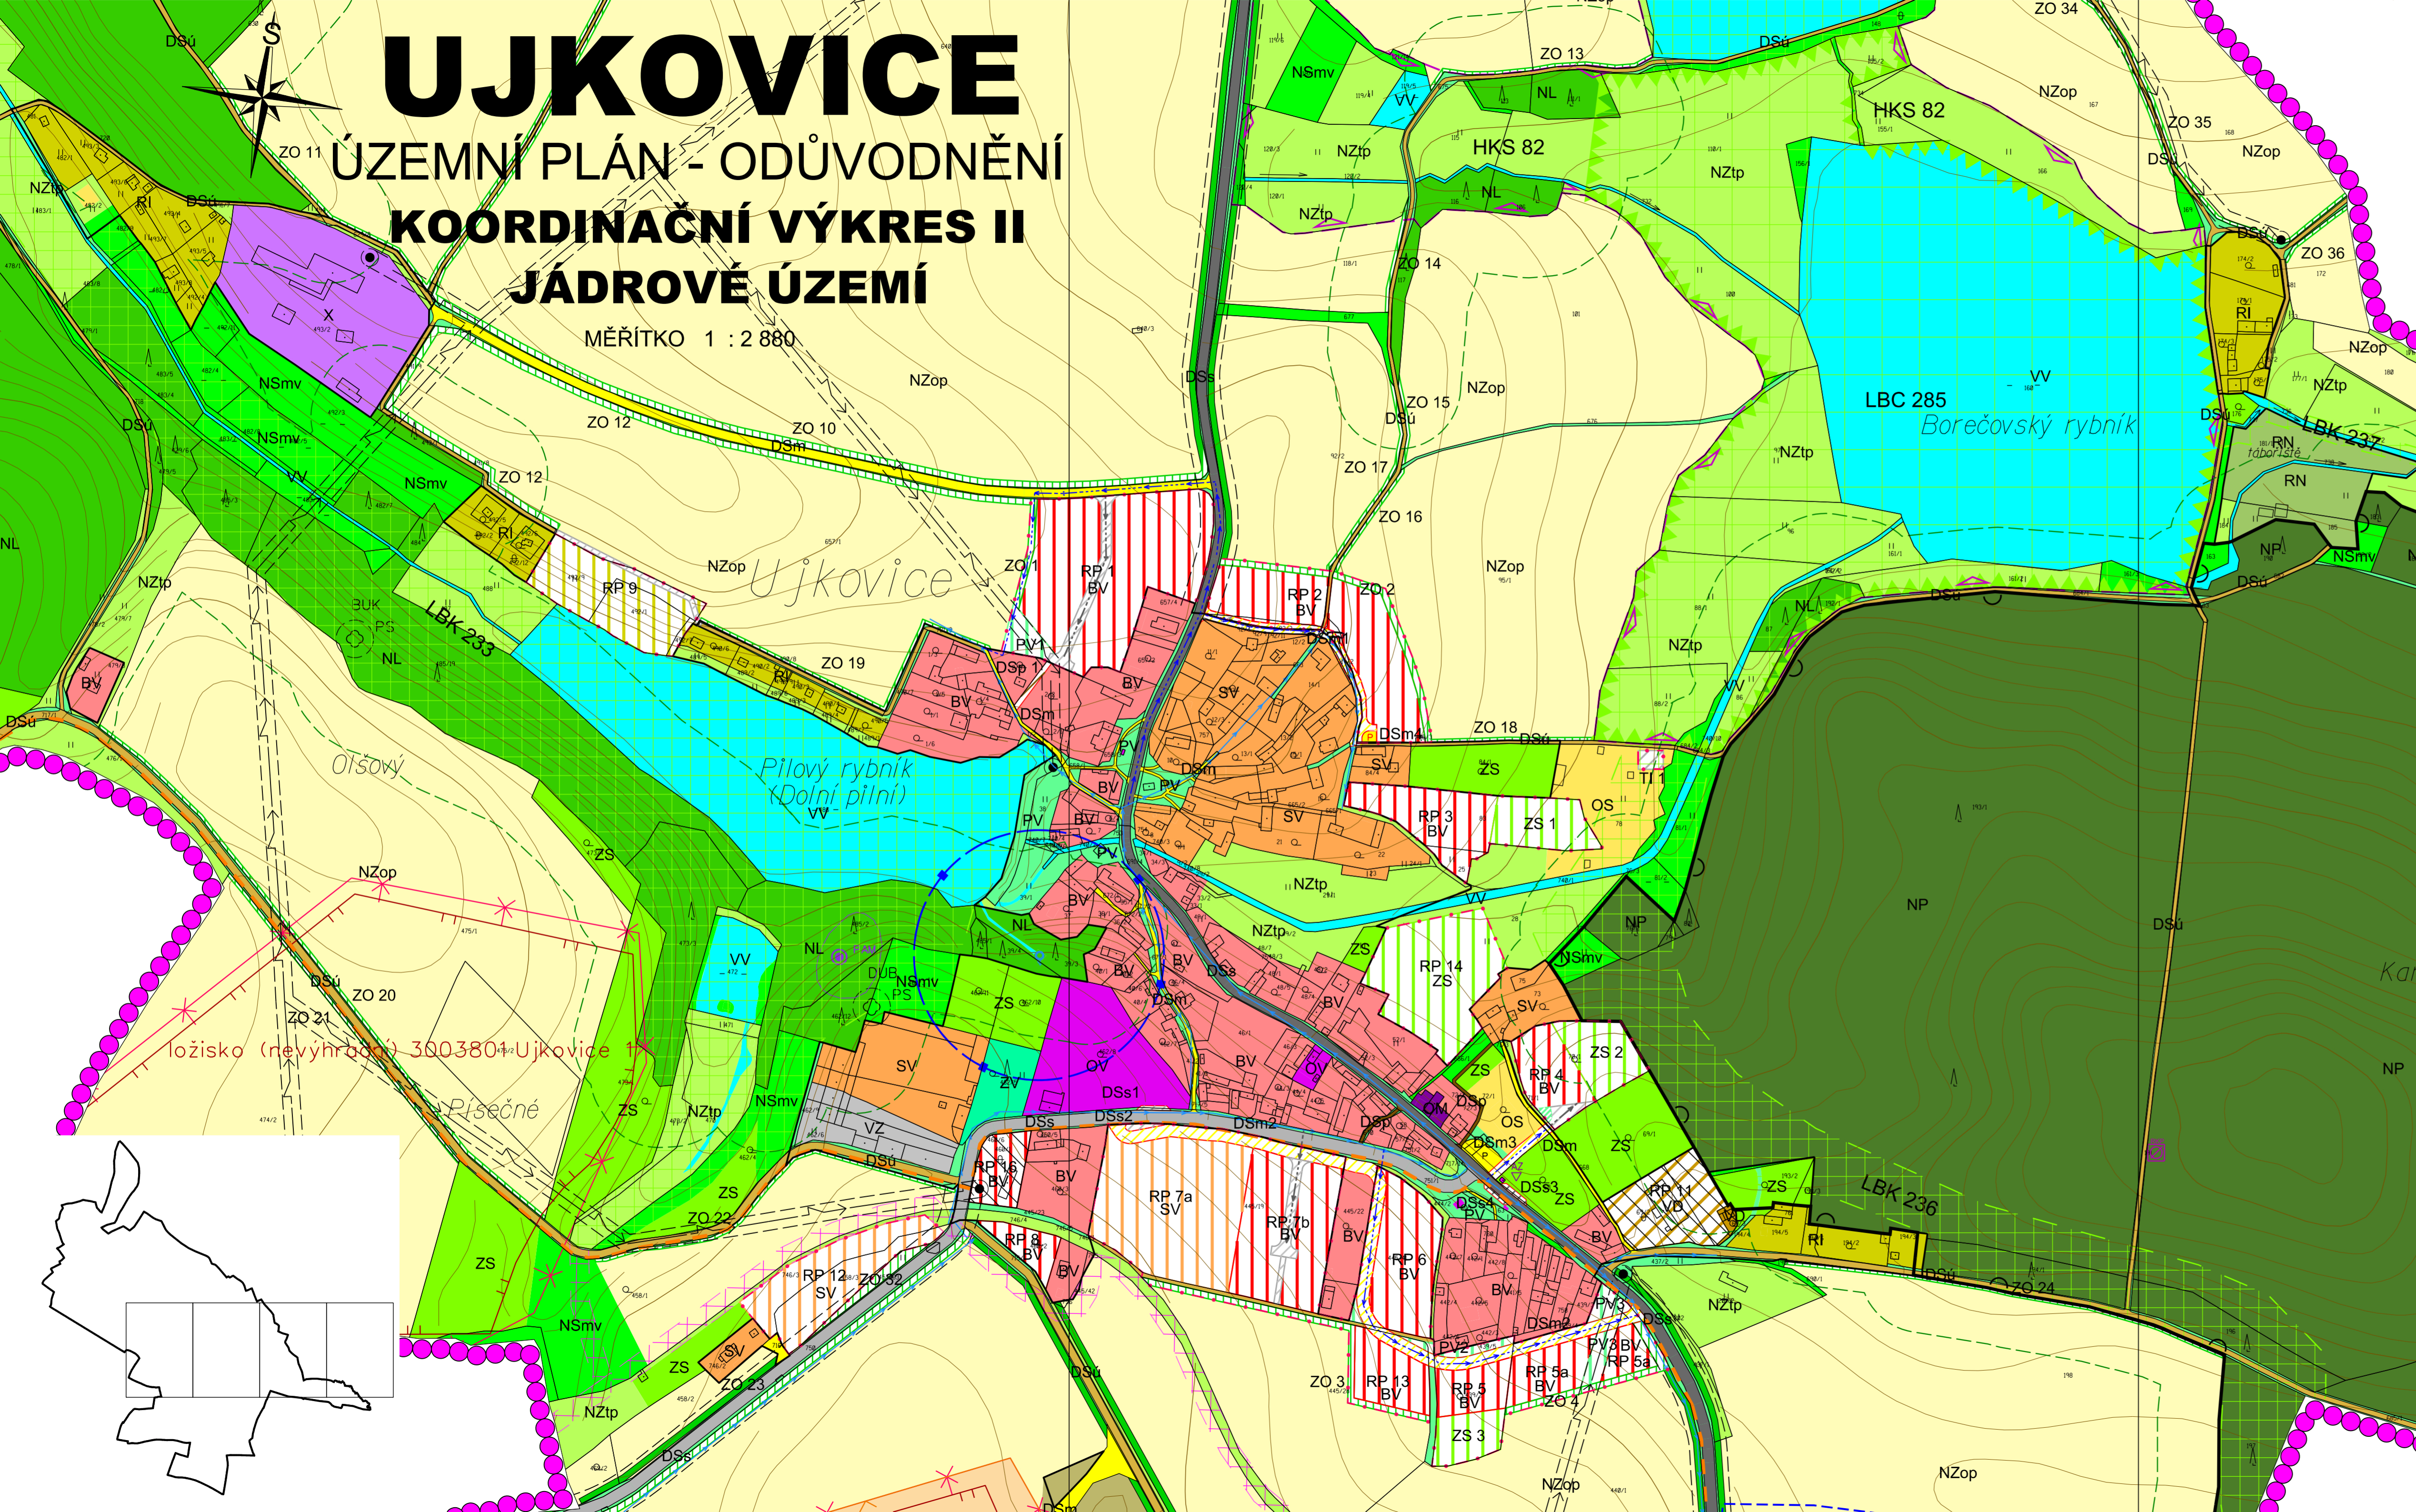

### LEGENDA:

<b>HRANICE</b>	
	HRANICE ŘEŠENÉHO ÚZEMÍ
	HRANICE ZASTAVĚNÉHO ÚZEMÍ
	HRANICE ZASTAVITELNÝCH PLOCH
	PLOCHY PŘESTAVBY
<b>PLOCHY BYDLENÍ</b>	
	BYDLENÍ - V RODINNÝCH DOMECH - VENKOVSKÉ BV
	PLOCHY SMÍŠENÉ OBYTNÉ SV
<b>PLOCHY SMÍŠENÉ OBYTNÉ</b>	
	REKREACE - PLOCHY STAVEB PRO RODINNOU REKREACI RI
	REKREACE - NA PLOCHÁCH PŘÍRODNÍHO CHARAKTERU RN
<b>PLOCHY REKREACE</b>	
	OBČANSKÉ VYBAVENÍ - VEŘEJNÁ INFRASTRUKTURA OV
	OBČANSKÉ VYBAVENÍ - KOMERČNÍ ZAŘÍZENÍ MALÁ A STŘEDNÍ OM
	OBČANSKÉ VYBAVENÍ - TĚLOVÝCHOVNÁ A SPORTOVNÍ ZAŘÍZENÍ OS
	OBČANSKÉ VYBAVENÍ - HRBITOV OH
<b>PLOCHY OBČANSKÉHO VYBAVENÍ</b>	
	SILNICE II. TŘÍDY DSs
	SILNICE III. TŘÍDY DSs
	MÍSTNÍ KOMUNIKACE DSm
	PĚŠÍ KOMUNIKACE DSP
	ÚČELOVÉ KOMUNIKACE DSú
	PARKOVIŠTĚ DSm
	CYKLOSTEZKA
	ZASTÁVKOVÝ PRUH, AUTOBUSOVÁ ZASTÁVKA
<b>PLOCHY DOPRAVNÍ INFRASTRUKTURY</b>	
	TECHNICKÁ INFRASTRUKTURA - INŽENÝRSKÉ SÍTĚ - ÚZEMNÍ REZERVA TI
<b>PLOCHY VÝROBY A SKLADOVÁNÍ</b>	
	VÝROBA A SKLADOVÁNÍ - ZEMĚLSKÁ VÝROBA VZ
	VÝROBA A SKLADOVÁNÍ - DROBNÁ A ŘEMESLNÁ VÝROBA VD
<b>PLOCHY VEŘEJNÝCH PROSTRANSTVÍ</b>	
	VEŘEJNÁ PROSTRANSTVÍ PV
	VEŘEJNÁ PROSTRANSTVÍ - VEŘEJNÁ ZELEŇ ZV
<b>PLOCHY ZELENÉ</b>	
	ZELEŇ - OCHRANNÁ A IZOLAČNÍ ZO
	ZELEŇ - SOUKROMÁ A VYHRAZENÁ ZS

<b>PLOCHY VODNÍ A VODOHOSPODÁRSKÉ</b>	
	PLOCHY VODNÍ A VODOHOSPODÁRSKÉ VW
<b>PLOCHY ZEMĚLSKÉ</b>	
	ORNÁ PŮDA NZop
	TRVALÉ TRAVNÍ POROSTY NZtp
<b>PLOCHY LESNÍ</b>	
	PLOCHY LESNÍ NL
<b>PLOCHY SMÍŠENÉ NEZASTAVĚNÉHO ÚZEMÍ</b>	
	MIMOLESNÍ VYSOKÁ ZELEŇ NSmv
	NEROSTNÉ SUROVINY A ZEMĚLSTVÍ NSsz
<b>PLOCHY PŘÍRODNÍ</b>	
	PLOCHY PŘÍRODNÍ NP
<b>PLOCHY TĚŽBY NEROSTŮ</b>	
	PLOCHY TĚŽBY NEROSTŮ - NEZASTAVITELNÉ NT
<b>PLOCHY SPECIFICKÉ</b>	
	PLOCHY SPECIFICKÉ X
<b>PRVKY TECHNICKÉ INFRASTRUKTURY</b>	
	VENKOVNÍ VEDENÍ ELEKTRICKÉ ENERGIE 22 kV
	TRAFOSTANICE
	RADIOKOMUNIKAČNÍ PŘENÁŠEČ
	VODOVODNÍ ŘAD
	ÚPRAVNA VODY
	ČERPAČÍ STANICE
	VODNÍ ZDROJE - PRAMEN ČHMŮ
<b>LIMITY KULTURNÍ</b>	
	NEMOVITÉ KULTURNÍ PAMÁTKY
<b>LIMITY VODOHOSPODÁRSKÉ</b>	
	OCHRANNÉ PÁSMA PRAMENE ČHMŮ
	OCHRANNÉ PÁSMA VODNÍHO ZDROJE (STUPEŇ OCHRANY)
<b>LIMITY GEOLOGICKÉ</b>	
	LOŽISKO NEROSTNÝCH SUROVIN
	CHRÁNĚNÉ LOŽISKOVÉ ÚZEMÍ (CHLŮ)
	DOBYVACÍ POSTOR (DP)
<b>LIMITY OSTATNÍ</b>	
	OCHRANNÉ PÁSMA HRBITOVA (100m)
	OCHRANNÁ PÁSMA A BEZPEČNOSTNÍ PÁSMA

<b>LIMITY PŘÍRODNÍ</b>	
	PAMÁTNÝ STROM (OP 10m)
	VZDÁLENOST 50 m OD OKRAJE LESA
	HODNOTNÝ KRAJINNÝ SEGMENT (HKS)
	EVROPSKY VÝZNAMNÁ LOKALITA
<b>FUNKČNÍ</b>	
	REGIONÁLNÍ BIKORIDOR (RBK)
	LOKÁLNÍ BIOCENTRUM (LBC)
	LOKÁLNÍ BIKORIDOR (LBK)
<b>DOPORUČENÁ ŘEŠENÍ OBSLUHY VYBRANÝCH ROZVOJOVÝCH PLOCH</b>	
<b>DOPORUČENÁ ŘEŠENÍ</b>	
	DOPRAVNÍ INFRASTRUKTURA - SILNIČNÍ
	VEŘEJNÁ PROSTRANSTVÍ
	VODOVODNÍ ŘAD

INVESTOR	OBEC UJKOVICE
PROJEKTANT URBANISTICKÉ ČÁSTI	KA*KA ARCHITECTURA PROJEKTACE A DOKUMENTACE
ODPOVĚDNÝ PROJEKTANT	Ing. František KAČÍREK
Hlavní projektant	Ing. Ondřej KALIVODA
DIGITÁLNÍ ZPRACOVÁNÍ	ANATO DIGITÁLNÍ ZPRACOVÁNÍ PROJEKTACE A DOKUMENTACE
NÁZEV AKCE	UJKOVICE ÚZEMNÍ PLÁN
NÁZEV VÝKRESU	KOORDINAČNÍ VÝKRES II - JÁDROVÉ ÚZEMÍ
ČÁST DOKUMENTACE	ÚZEMNÍ PLÁN - ODŮVODNĚNÍ
ETAPA	05/2012
DATUM	1 : 2 880
MĚŘITKO	ČÍSLO VÝKRESU:
FORMÁT	ČÍSLO PÁRE:
	<b>5</b>