
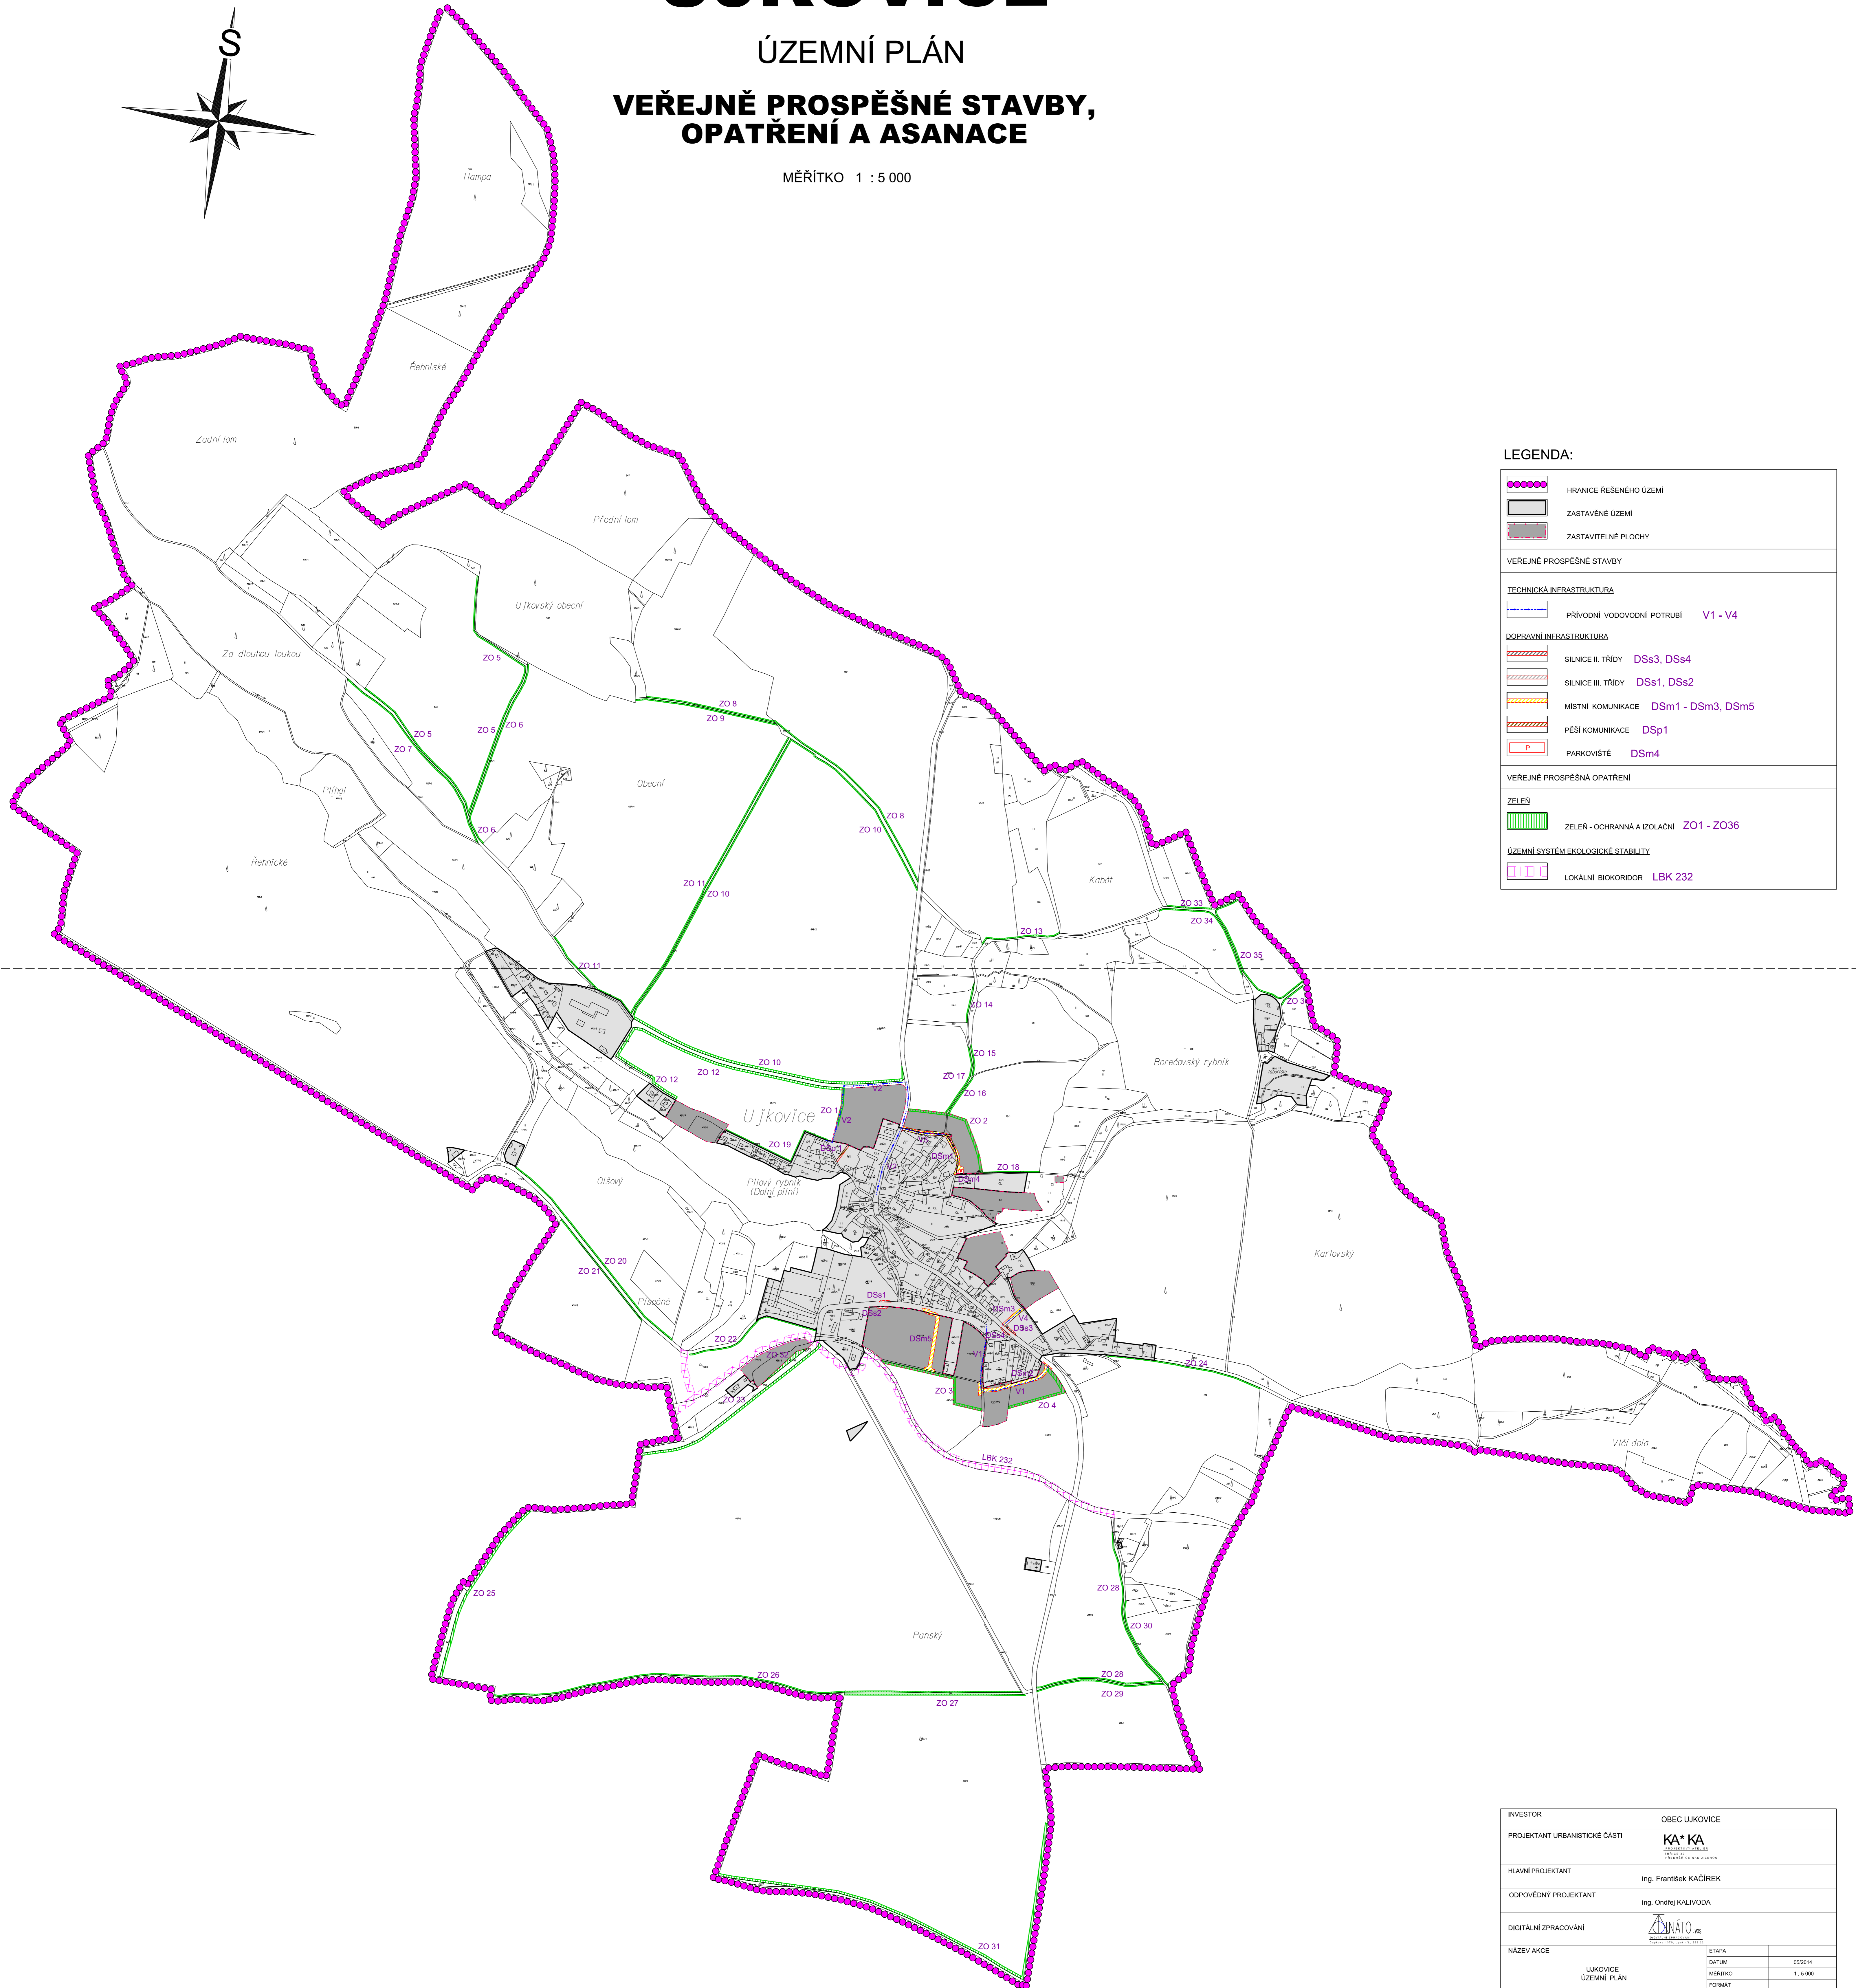


UJKOVICE

ÚZEMNÍ PLÁN

VEŘEJNĚ PROSPĚŠNÉ STAVBY, OPATŘENÍ A ASANACE

MĚŘÍTKO 1 : 5 000

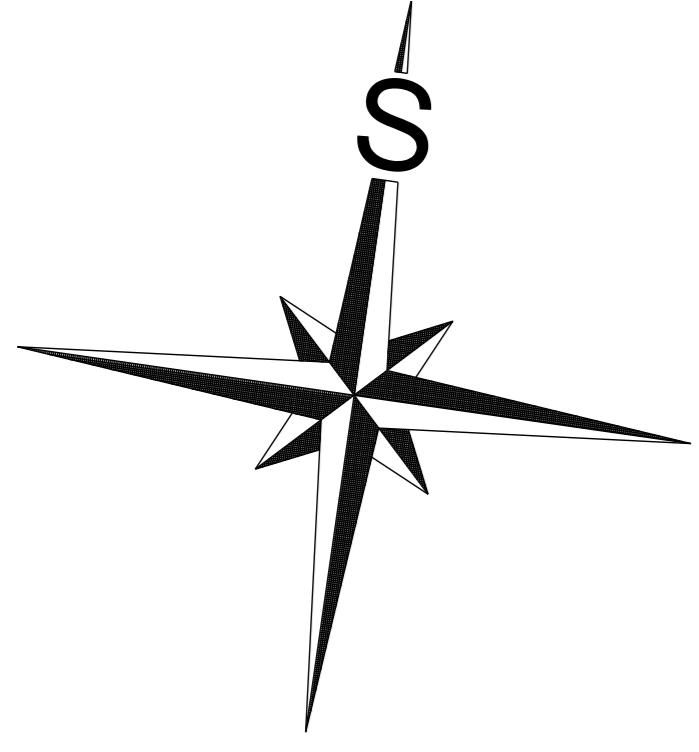

LEGENDA:

	HRANICE ŘEŠENÉHO ÚZEMÍ
	ZASTAVĚNÉ ÚZEMÍ
	ZASTAVITELNÉ PLOCHY
VEŘEJNĚ PROSPĚŠNÉ STAVBY	
TECHNICKÁ INFRASTRUKTURA	
	PŘÍVODNÍ VODOVODNÍ POTRUBÍ V1 - V4
DOPRAVNÍ INFRASTRUKTURA	
	SILNICE II. TŘÍDY DSs3, DSs4
	SILNICE III. TŘÍDY DSs1, DSs2
	MÍSTNÍ KOMUNIKACE DSm1 - DSm3, DSm5
	PĚŠÍ KOMUNIKACE DSp1
	PARKOVIŠTĚ DSm4
VEŘEJNĚ PROSPĚŠNÁ OPATŘENÍ	
ZELEŇ	
	ZELEŇ - OCHRANNÁ A IZOLAČNÍ ZO1 - ZO36
ÚZEMNÍ SYSTÉM EKOLOGICKÉ STABILITY	
	LOKÁLNÍ BIOKORIDOR LBK 232

INVESTOR	OBEC UJKOVICE
PROJEKTANT URBANISTICKÉ ČÁSTI	
HLAVNÍ PROJEKTANT	Ing. František KAČÍREK
ODPOVĚDNÝ PROJEKTANT	Ing. Ondřej KALIVODA
DIGITÁLNÍ ZPRACOVÁNÍ	
NÁZEV AKCE	UJKOVICE
ÚZEMNÍ PLÁN	ETAPA
	DATUM
	MĚŘÍTKO
	FORMÁT
NÁZEV VÝKRESU	VEŘEJNĚ PROSPĚŠNÉ STAVBY, OPATŘENÍ A ASANACE
ČÁST DOKUMENTACE	ÚZEMNÍ PLÁN - GRAFICKÁ ČÁST
	CÍLOVÝ VÝKRES
	CÍLOVÝ PÁREK
	3